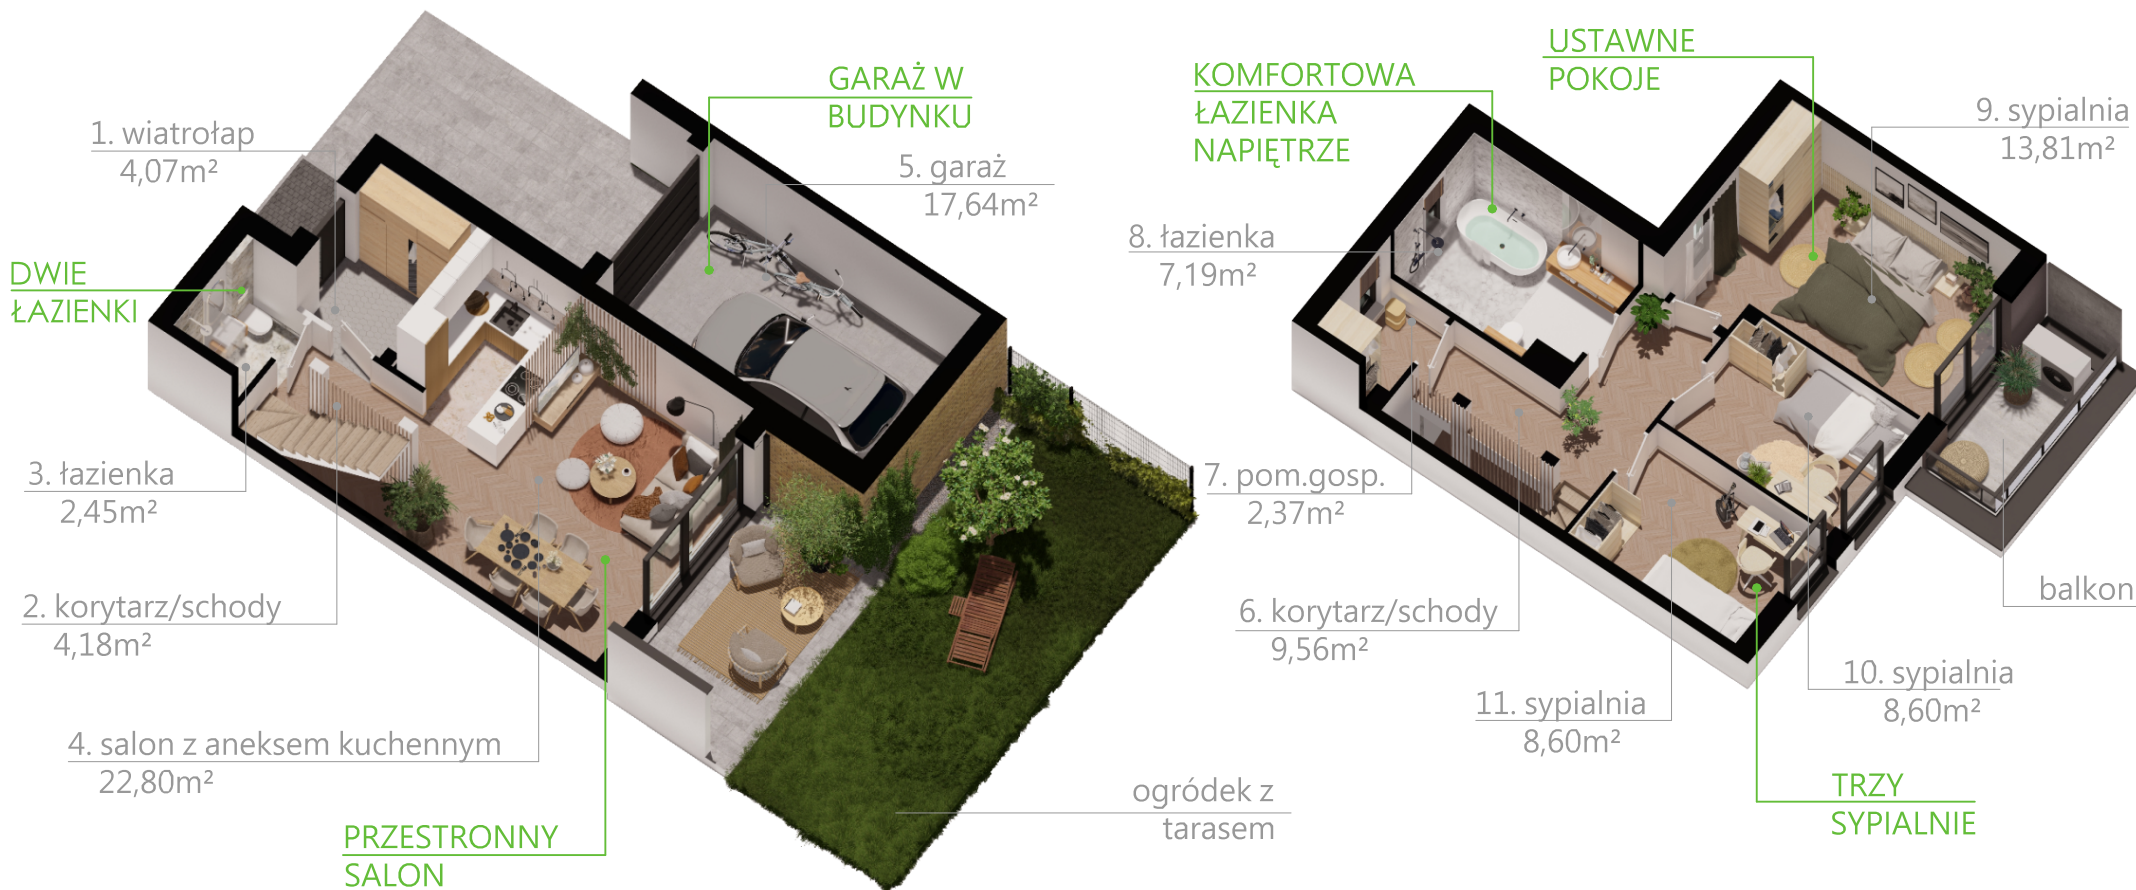


Nd Development

Biuro sprzedaży



ul. płk. Leopolda Lisa Kuli 1/11

35-032 Rzeszów

tel. 516 852 322

biuro@iwonicka46.pl

www.iwonicka46.pl

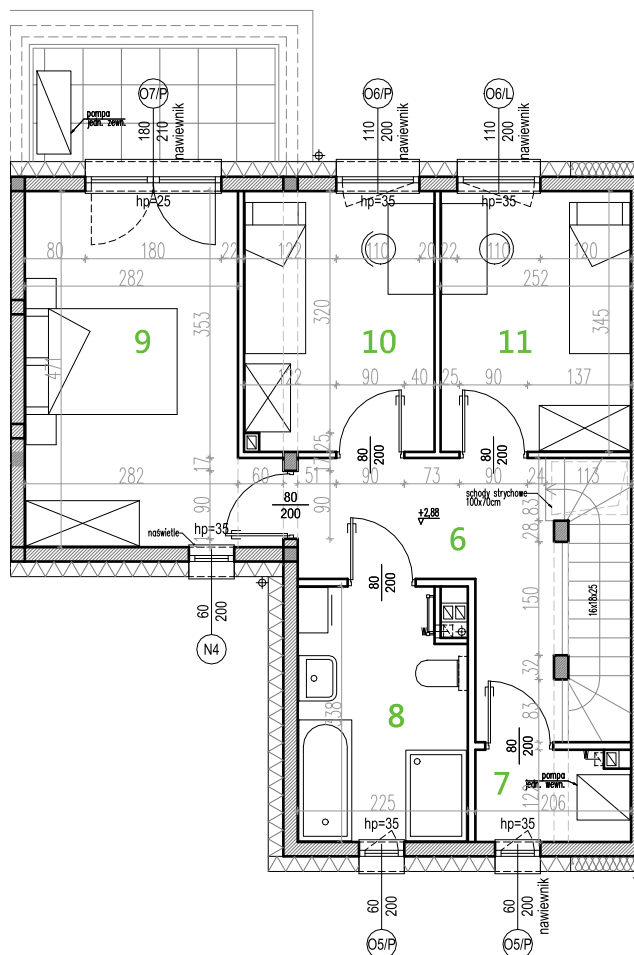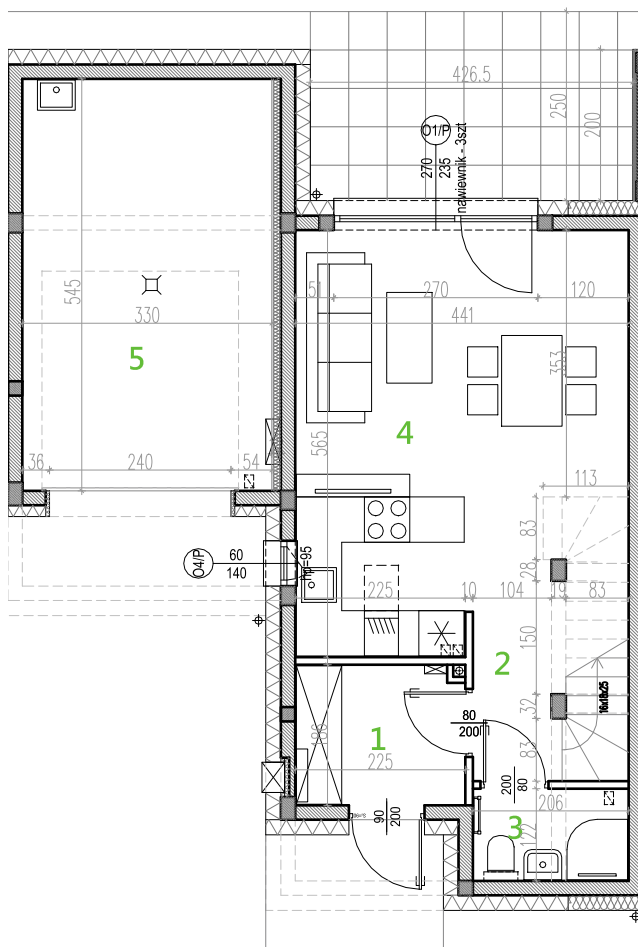

DOM NR 7

PARTER

nr	nazwa pomieszczenia	m ²
1	wiatrołap	4,07
2	korytarz/schody	4,18
3	łazienka	2,45
4	salon z aneksem kuchennym	22,80
5	garaż	17,64
powierzchnia użytkowa parteru		51,14
ogródek z tarasem		

PIĘTRO

nr	nazwa pomieszczenia	m ²
6	korytarz/schody	9,56
7	pomieszczenie gospodarcze	2,37
8	łazienka	7,19
9	sypialnia	13,81
10	sypialnia	8,60
11	sypialnia	8,60
powierzchnia użytkowa piętra		50,13
balkon		

suma powierzchni użytkowej 101,27

Suma powierzchni liczona wg normy PN-ISO 9836:2022-07 wynosi 97,82m²

Niniejszy rysunek ma charakter poglądowy. Docelowo rzut kondygnacji może nieznacznie ulec zmianie na etapie realizacji inwestycji. Zmianie nie ulegają istotne cechy świadczenia oraz funkcjonalności budynku. Wymiar pomieszczeń, lokalizację przyborów sanitarnych, rozmieszczenie punktów instalacyjnych itp. podano zgodnie z projektem budowlanym. Mogą wystąpić niewielkie różnice wymiarów i usytuowania elementów powstałe w trakcie prac budowlanych. Przedstawiona na rzucie aranżacja ma charakter przykładowy, umeblowanie nie stanowi wyposażenia nabywanego lokalu

